



- 凡例
- : 共同住宅
  - : 商業施設
  - : 駐車場


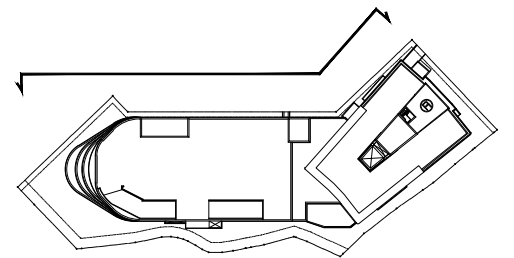


※現段階の計画図であり、現在駅前広場等について公共機関と協議中のため、今後変更が生じる場合があります。

平成28年9月11日現在  
大船駅北第二地区市街地再開発組合

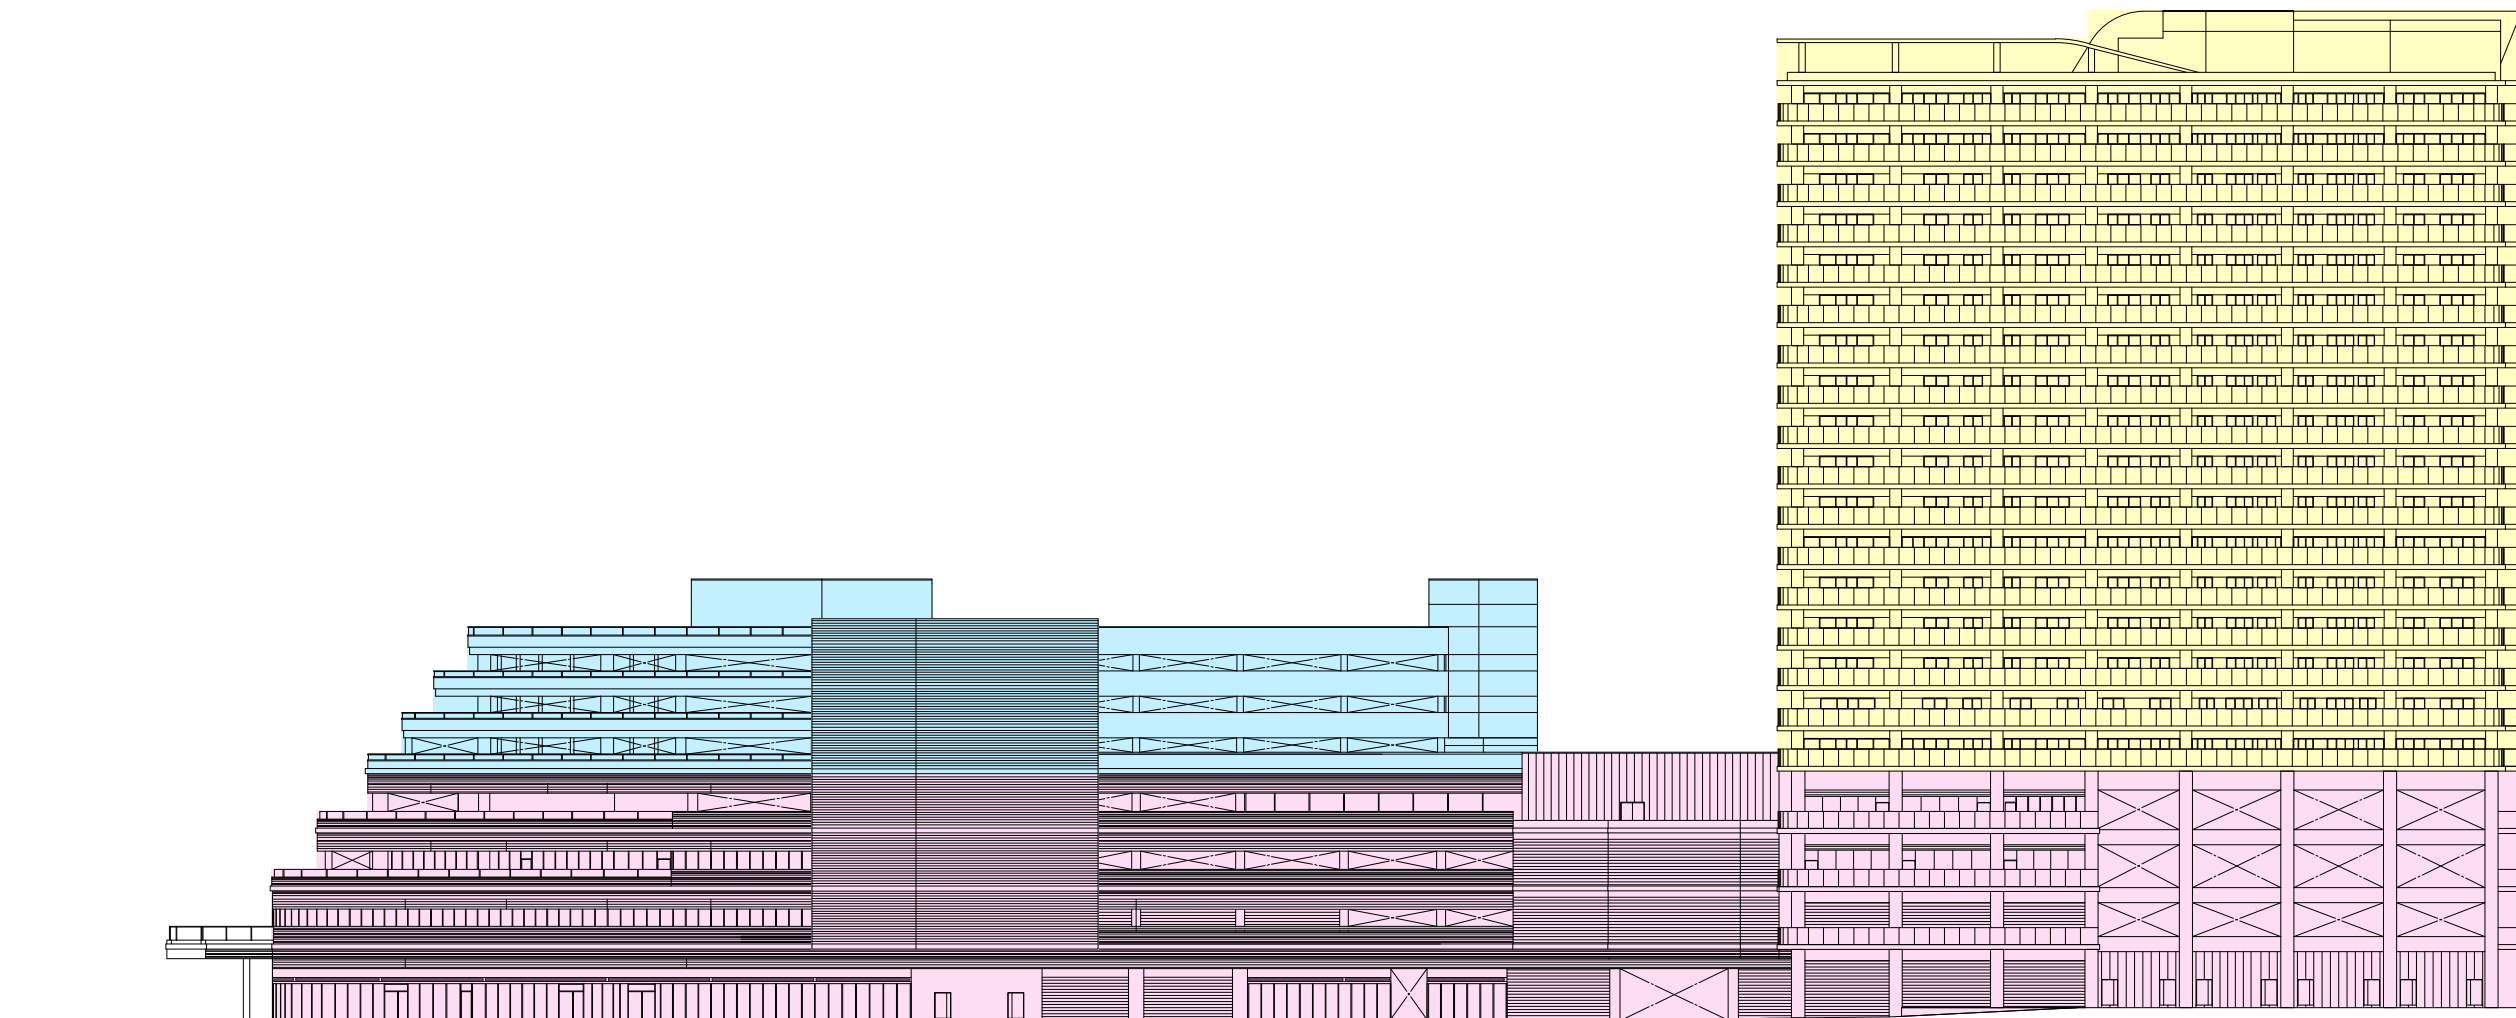


- 凡例
- : 商業施設
  - : 共同住宅
  - : 駐車場

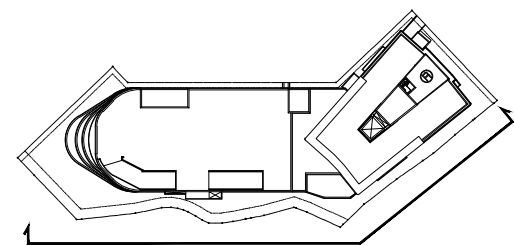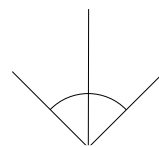


※現段階の計画図であり、現在駅前広場等について公共機関と協議中のため、今後変更が生じる場合があります。

平成28年9月11日現在  
大船駅北第二地区市街地再開発組合

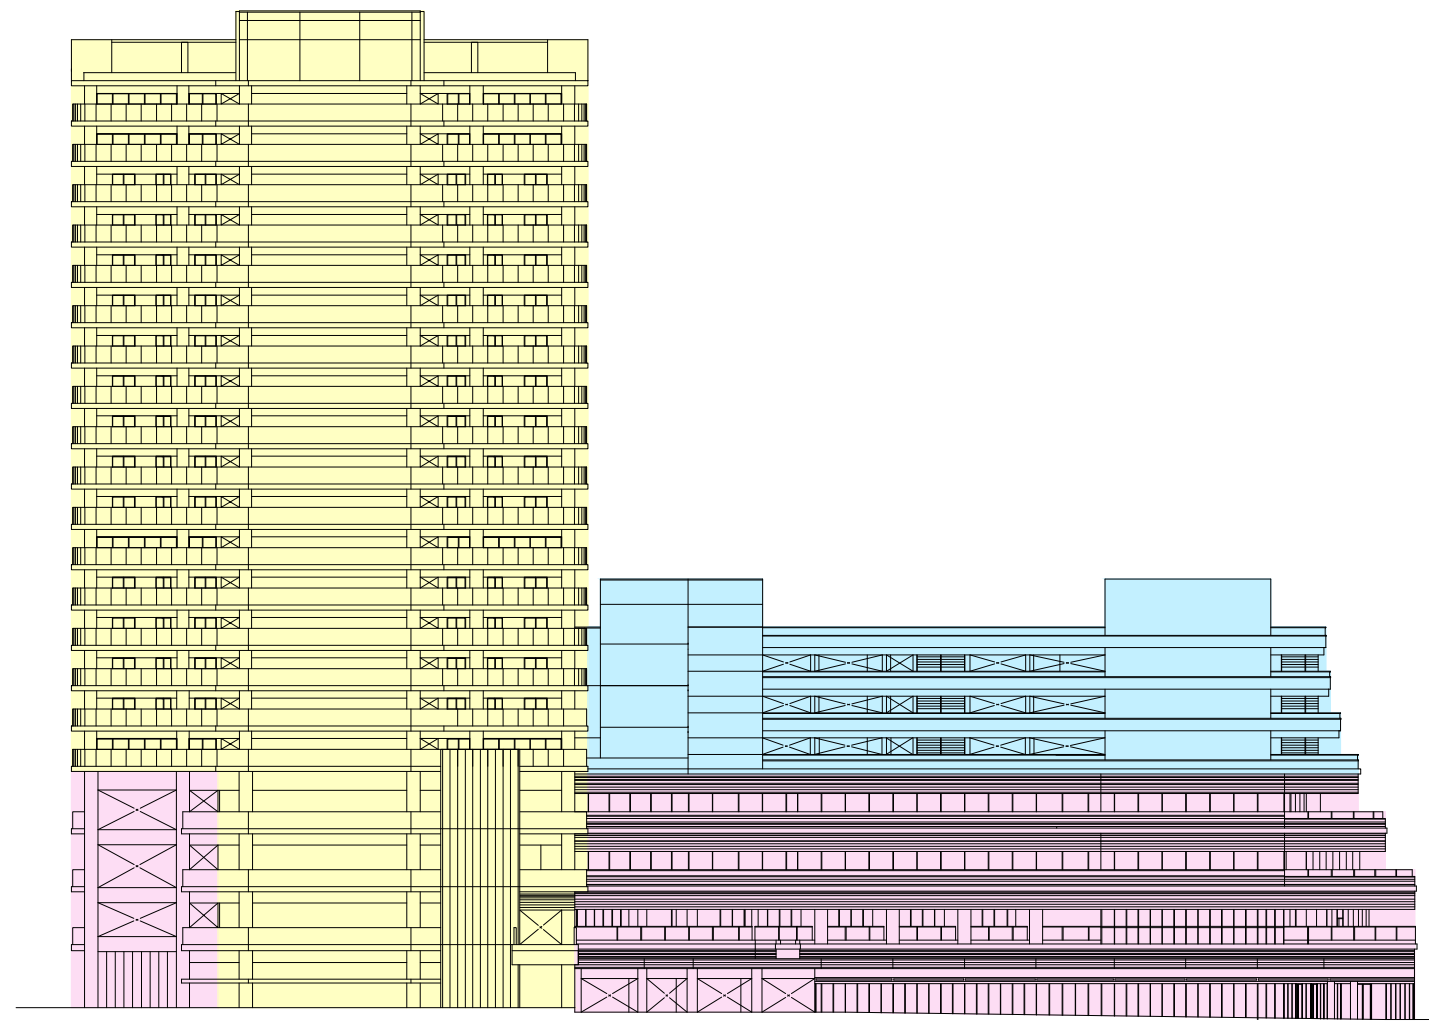


- 凡例
- : 商業施設
  - : 共同住宅
  - : 駐車場

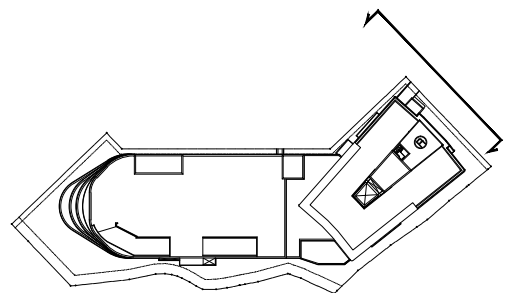


※現段階の計画図であり、現在駅前広場等について公共機関と協議中のため、今後変更が生じる場合があります。

平成28年9月11日現在  
大船駅北第二地区市街地再開発組合

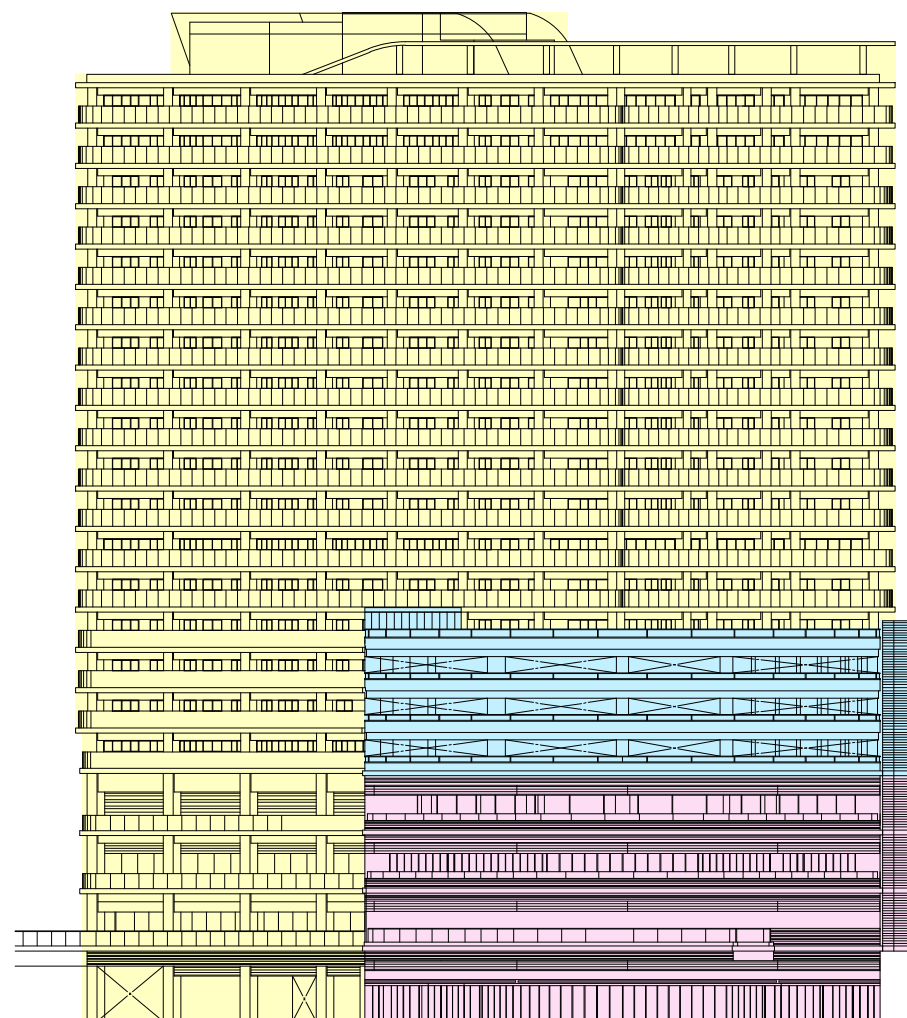

- 凡例
- 商業施設
  - 共同住宅
  - 駐車場

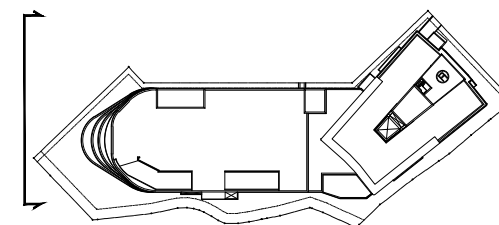

※現段階の計画図であり、現在駅前広場等について公共機関と協議中のため、今後変更が生じる場合があります。

平成28年9月11日現在  
大船駅北第二地区市街地再開発組合